REGIONE SICILIANA
ASSESSORATO LAVORI PUBBLICI
DIPARTIMENTO LAVORI PUBBLICI
UFFICIO DEL GENIO CIVILE DI ENNA

COMUNE DI CALASCIBETTA

PROGETTO PER LA REALIZZAZIONE DEL 1° STRALCIO
FUNZIONALE DELL'AMPLIAMENTO CIMITERIALE

PROGETTO ESECUTIVO

Pianta ampliamento cmiteriale

Tav.	Scala	Data
14.1	1:200	26 - 04 -2017

PROGETTISTI
Arch. Giuseppe Di Lavore
Ing. Luigi Messina
Geom. Donato Turra

PROGETTISTA DELLE STRUTTURE
Ing. Luigi Messina
COORDINATORE SICUREZZA
Arch. Paolo Fulco

V° IL RUP
Ing. Michelangelo Mantegna


UFFICIO DEL GENIO CIVILE DI ENNA
Si esprime parere favorevole ai sens. della Legge 64/74
N. 198560 del 09 GIU. 2017
IL Dirigente Tecnico Capo Servizio
(Ing. Daniele Marchese)

Verde

Loculi Privati

Loculi Comunali

Cimitero Esistente

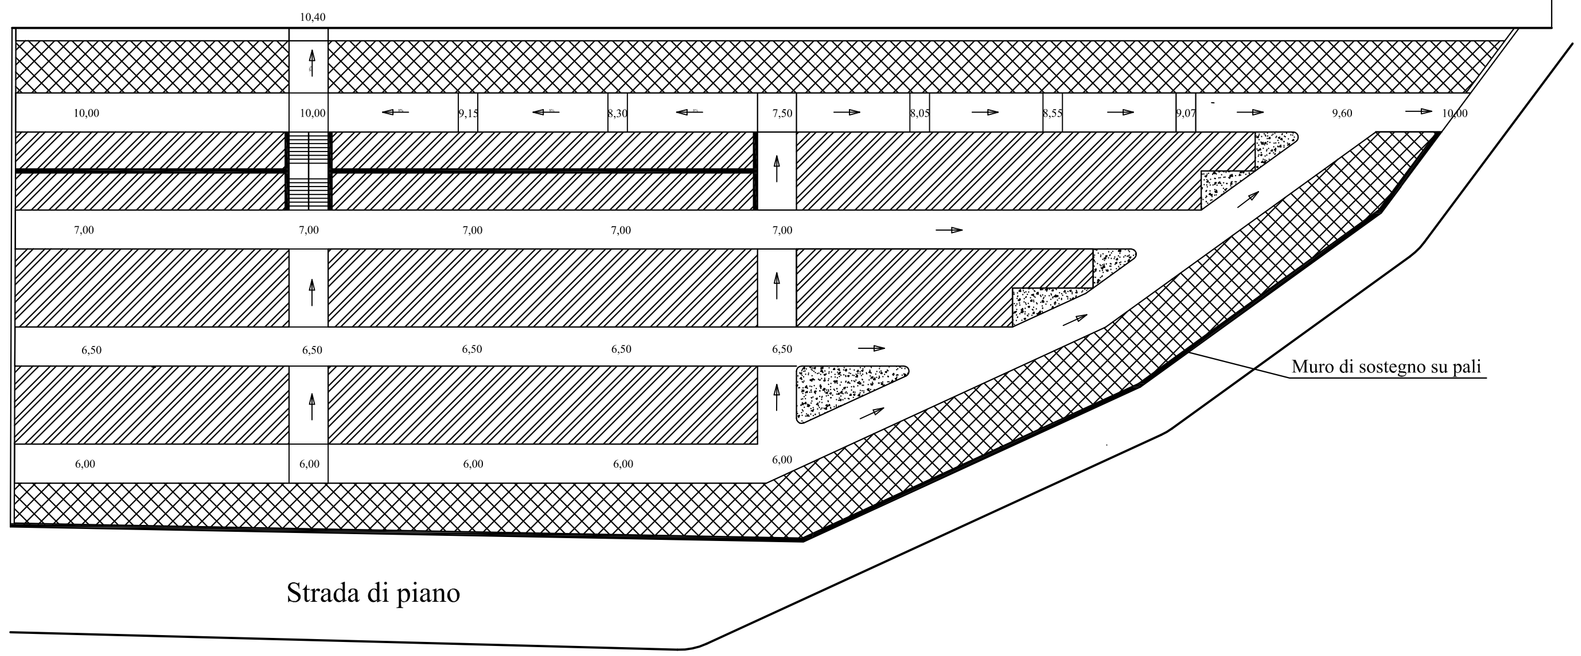

SCALA 1:200