REGIONE SICILIANA
ASSESSORATO LAVORI PUBBLICI
DIPARTIMENTO LAVORI PUBBLICI
UFFICIO DEL GENIO CIVILE DI ENNA

COMUNE DI CALASCIBETTA

PROGETTO PER LA REALIZZAZIONE DEL 1° STRALCIO FUNZIONALE DELL'AMPLIAMENTO CIMITERIALE

PROGETTO ESECUTIVO

Tav.	Scala	Data
17.a	1:50	26-04-2017

Disegni esecutivi muri in cemento armato

TRATTO INTERNO

PROGETTISTI
Arch. Giuseppe Di Lavore
Ing. Luigi Musina
Geom. Donato Turco

PROGETTISTA DELLE STRUTTURE
Ing. Luigi Musina
COORDINATORE SICUREZZA
Arch. Paolo Falco

N° U. RUP
Ing. Michelangelo Montepna
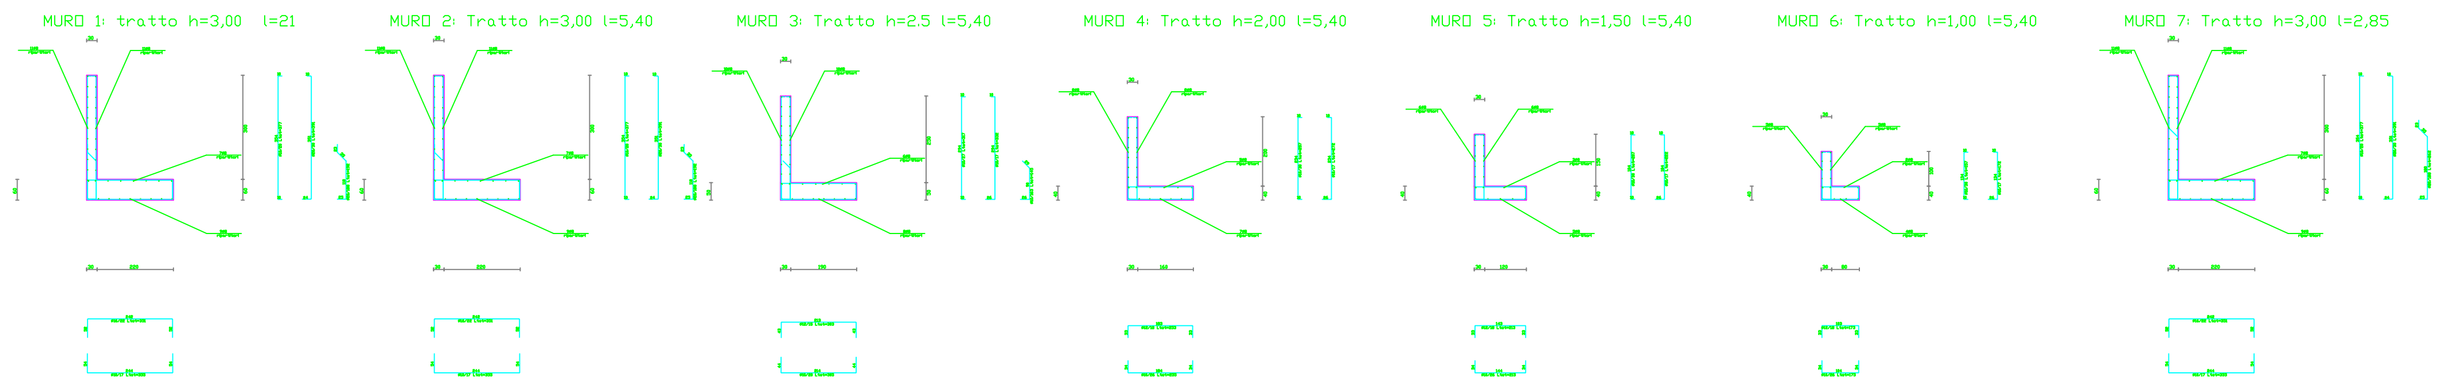
UFFICIO DEL GENIO CIVILE DI ENNA
Prot. 8061 del 26/04/2017
Cl. 6.1 Fasc. 2017
Il Dirigente Facente Capo Servizio
(Ing. Michelangelo Montepna)