

COMUNE DI LEONFORTE
PROVINCIA REGIONALE DI ENNA

S T I L
Studio Tecnico Ingegnere Locturo

DESCRIZIONE ED UBICAZIONE DELL'OPERA
LAVORI DI MESSA IN SICUREZZA DI EMERGENZA
DELL'EX DISCARICA (RSU) COMUNALE, SITA IN
CONTRADA "S. GIOVANNI-SCANNASO" DEL COMUNE
DI LEONFORTE (EN)

- PROGETTO ESECUTIVO -

ELABORATO

PARTICOLARI COSTRUTTIVI
BRIGLIA A BACINO

SCALA 1:100 - 1:50

COMMITTENTE
COMUNE DI LEONFORTE
C.so Umberto, 231
94013 - Leonforte (EN)

DATA

AGG.TO

TAVOLA


D10.INT

IL PROGETTISTA E D.L.
Dott. Ing. Calogero LOCTURO


PROFILI QUOTATI SCALA 1:100

PROFILO
LONGITUDINALE

Q.R. 595

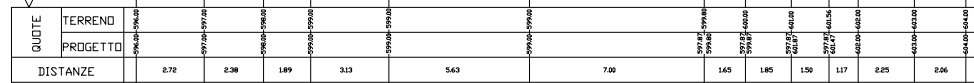


AREA SCAVÒ = 19.30 MQ

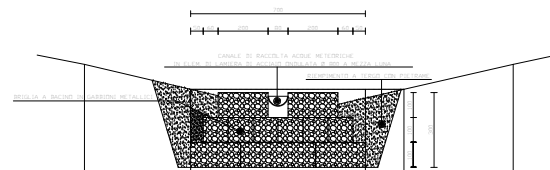

PROFILO
TRASVERSALE

Q.R. 595

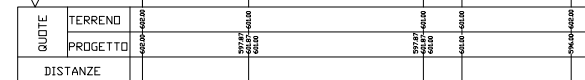

PIANTE
Scala 1:50

